
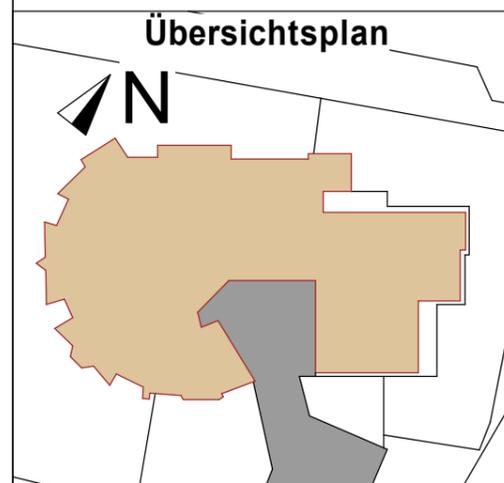
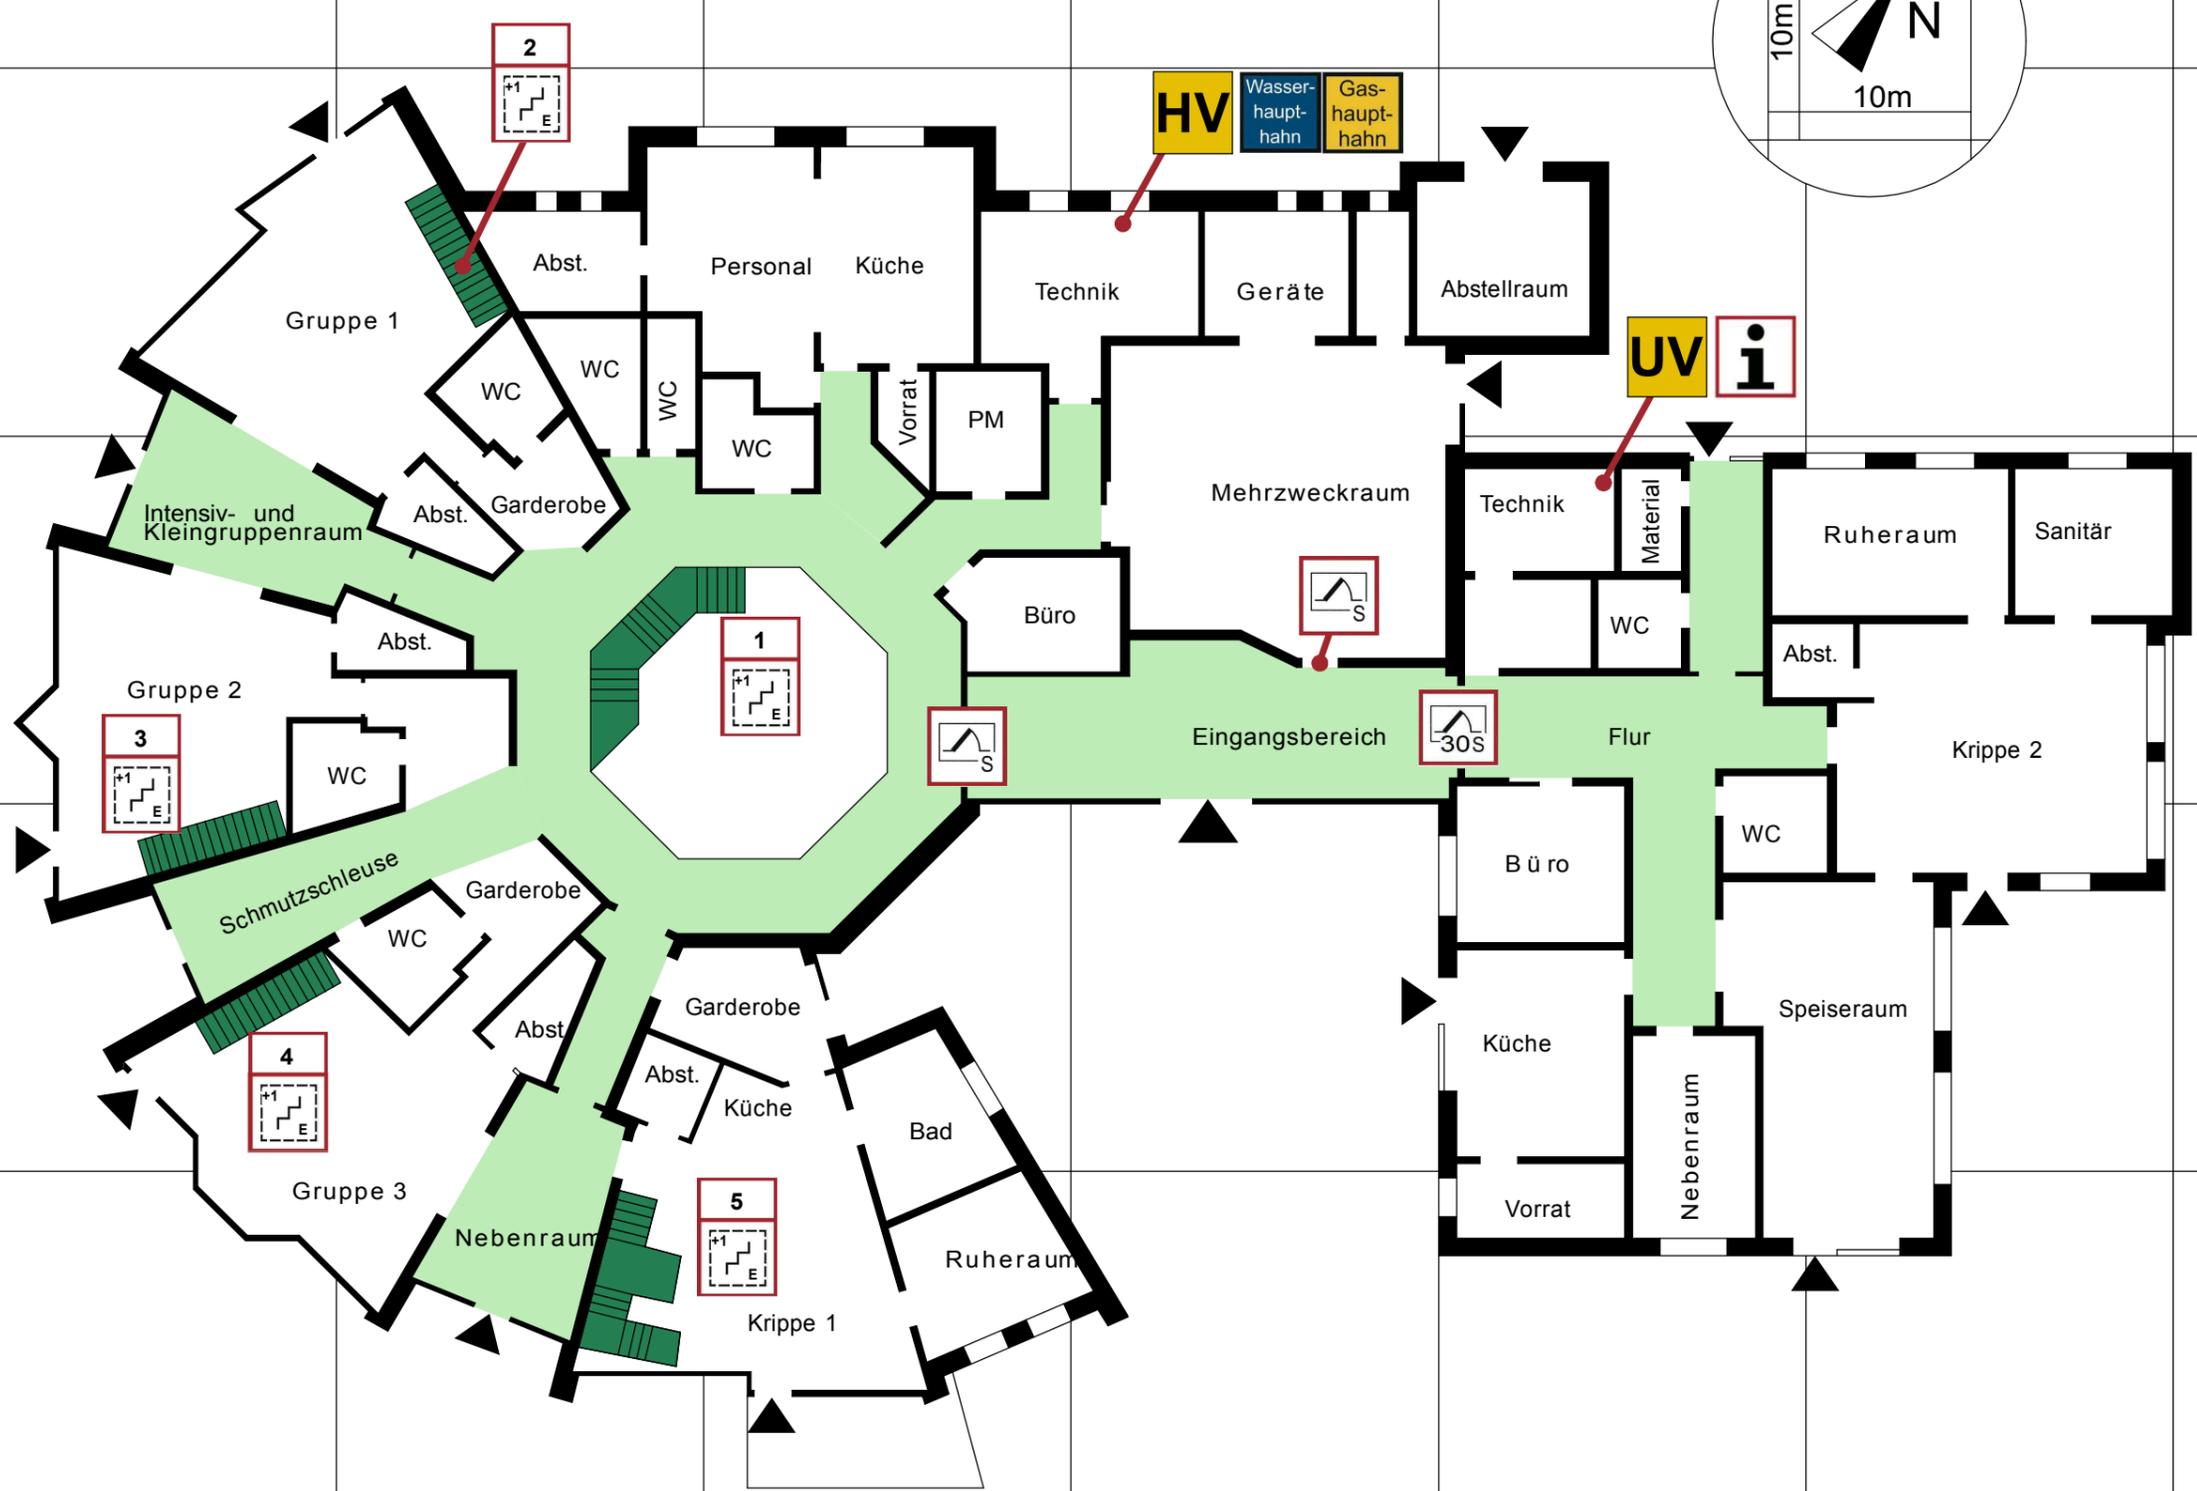


Legende:

-  **Horizontaler Rettungsweg**
-  **Geschosse / Ebenen durchdringende Treppe, Rampe oder vergleichbares**
-  **Hauptzugang Feuerwehr**
-  **Gebäudeeingang**
-  **Feuerschutztür/Rauchschutztür**
-  **Rauchschutztür**
-  **Informationen für die Feuerwehr**
-  **ungeschützter Treppenraum, erreichbare Geschosse**
-  **Hauptverteilung**
-  **Unterverteilung**
-  **Wasserhauptanschluss**
-  **Gashauptanschluss**

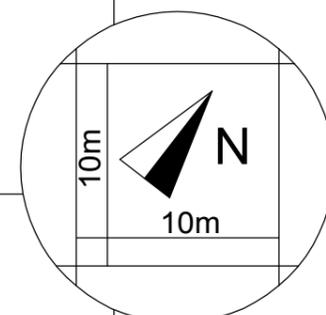

Geschossplan
 Kindertagesstätte Musterstadt
 Musterstraße 1, 12345 Musterhausen
Erdgeschoss